


Wohnung/ Praxis/ Ordination/ Büro
Top 7

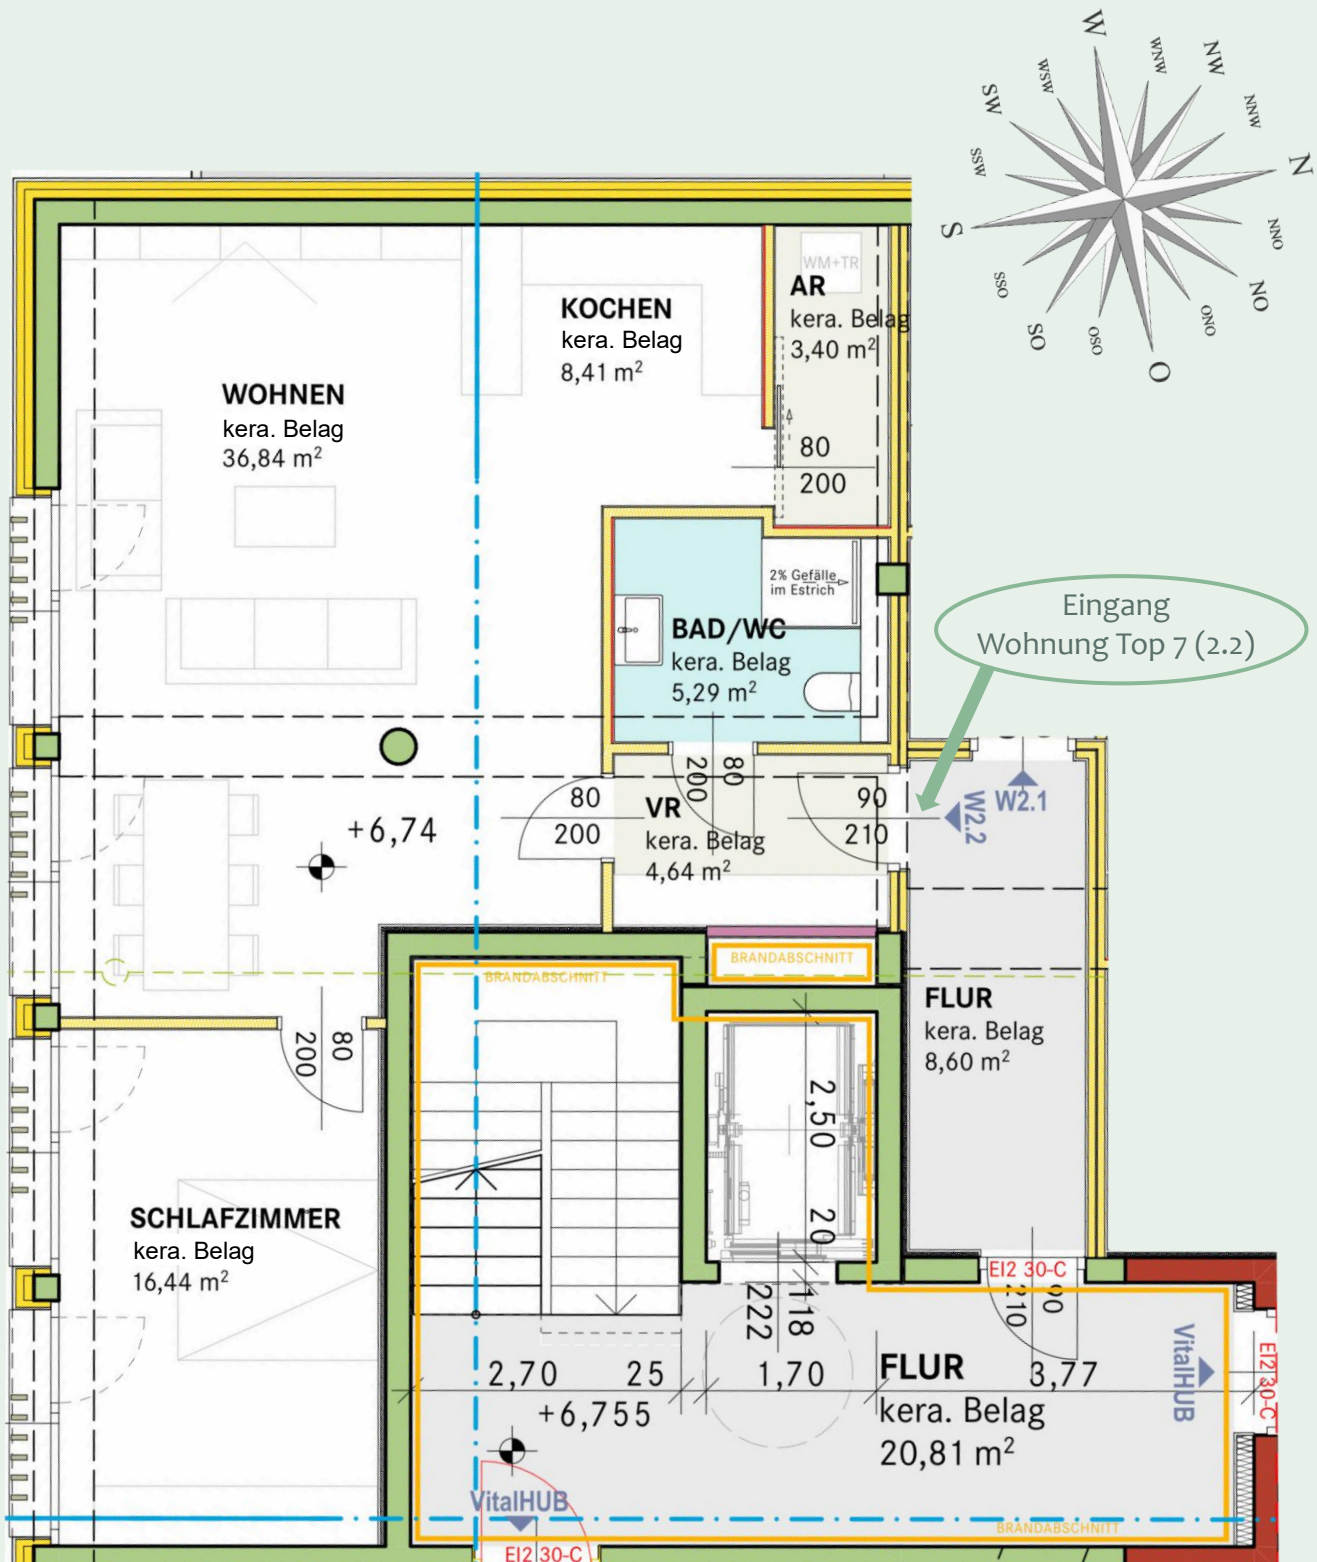

Dieser Plan dient nur der schematischen Darstellung und ist nicht maßstabsgetreu.
Alle Angaben ohne Gewähr.