


Plandarstellung

Balkonwohnung Top 3

Wohnfläche ca. 42,82 m²

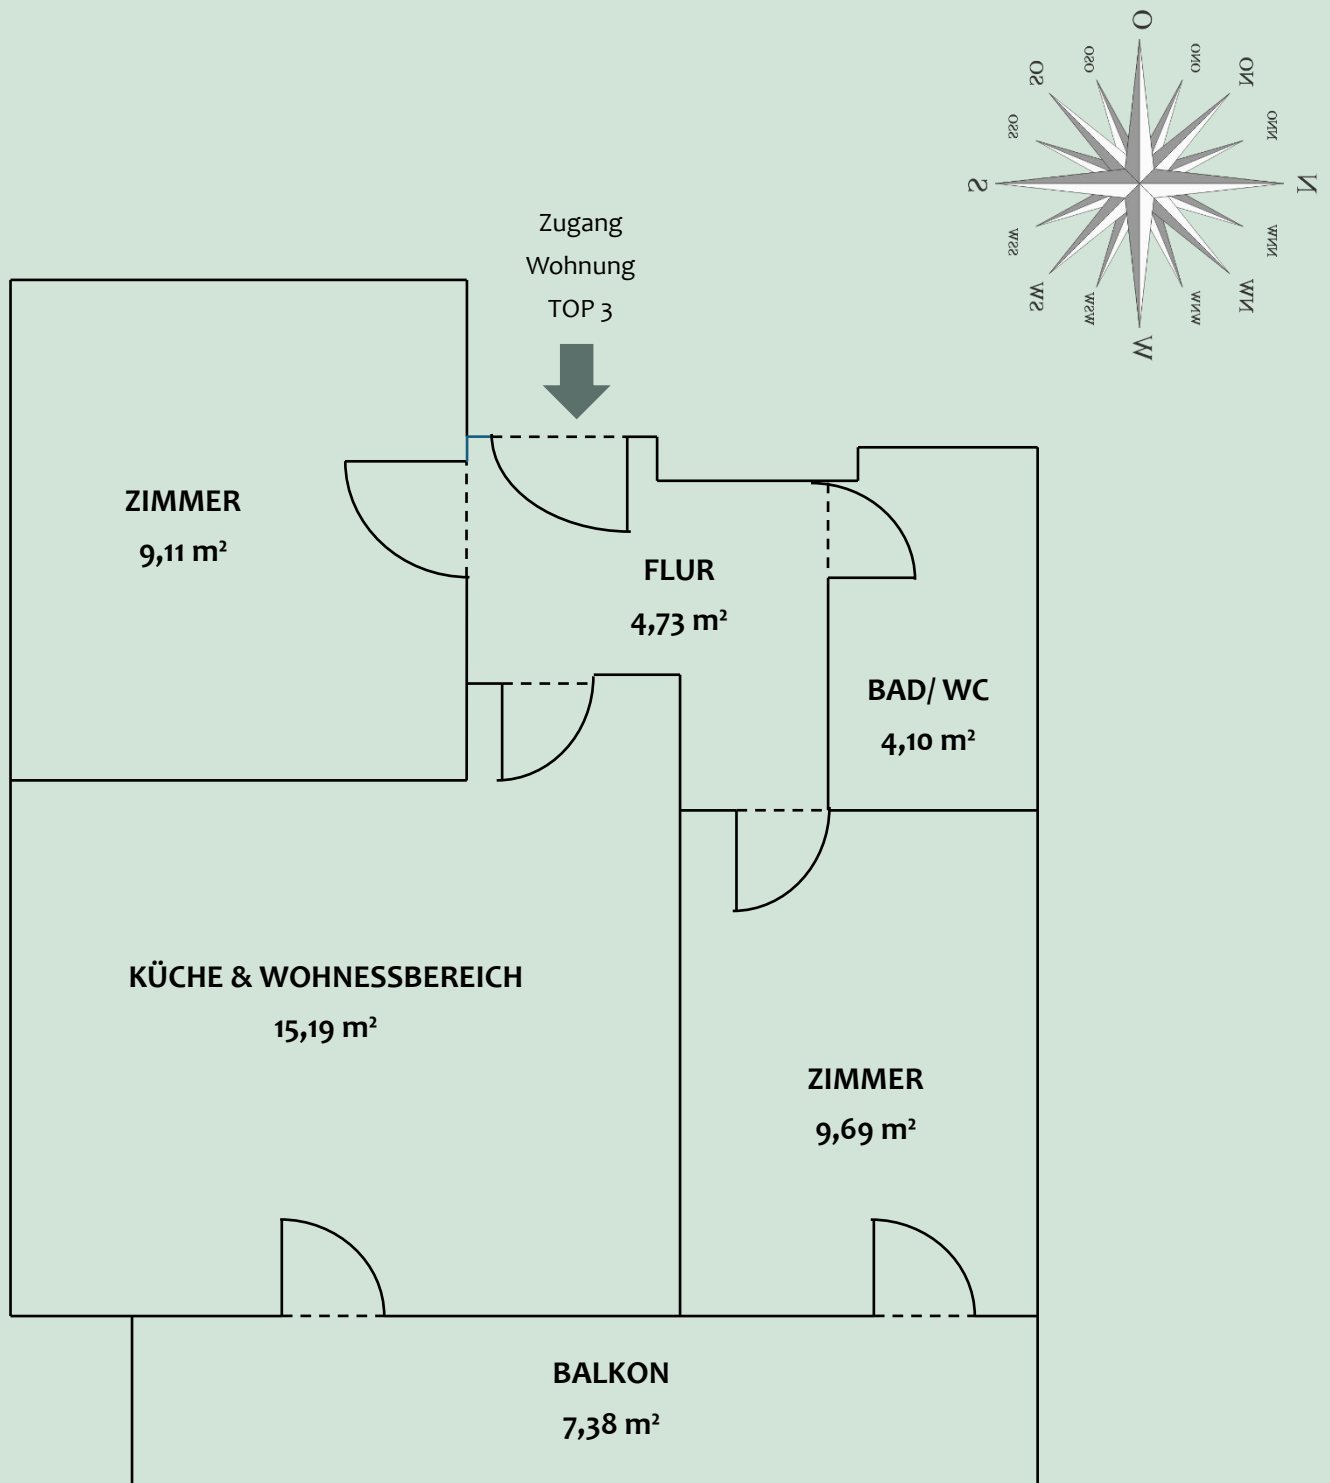

Dieser Plan dient nur der schematischen Darstellung und ist nicht maßstabsgetreu.
Alle Angaben ohne Gewähr