
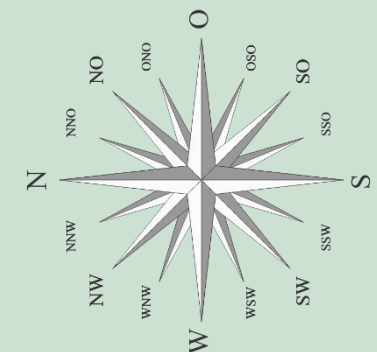


Plandarstellung
Wohnung-/ Geschäftsfläche
Wohnfläche ca. 95,60 m²

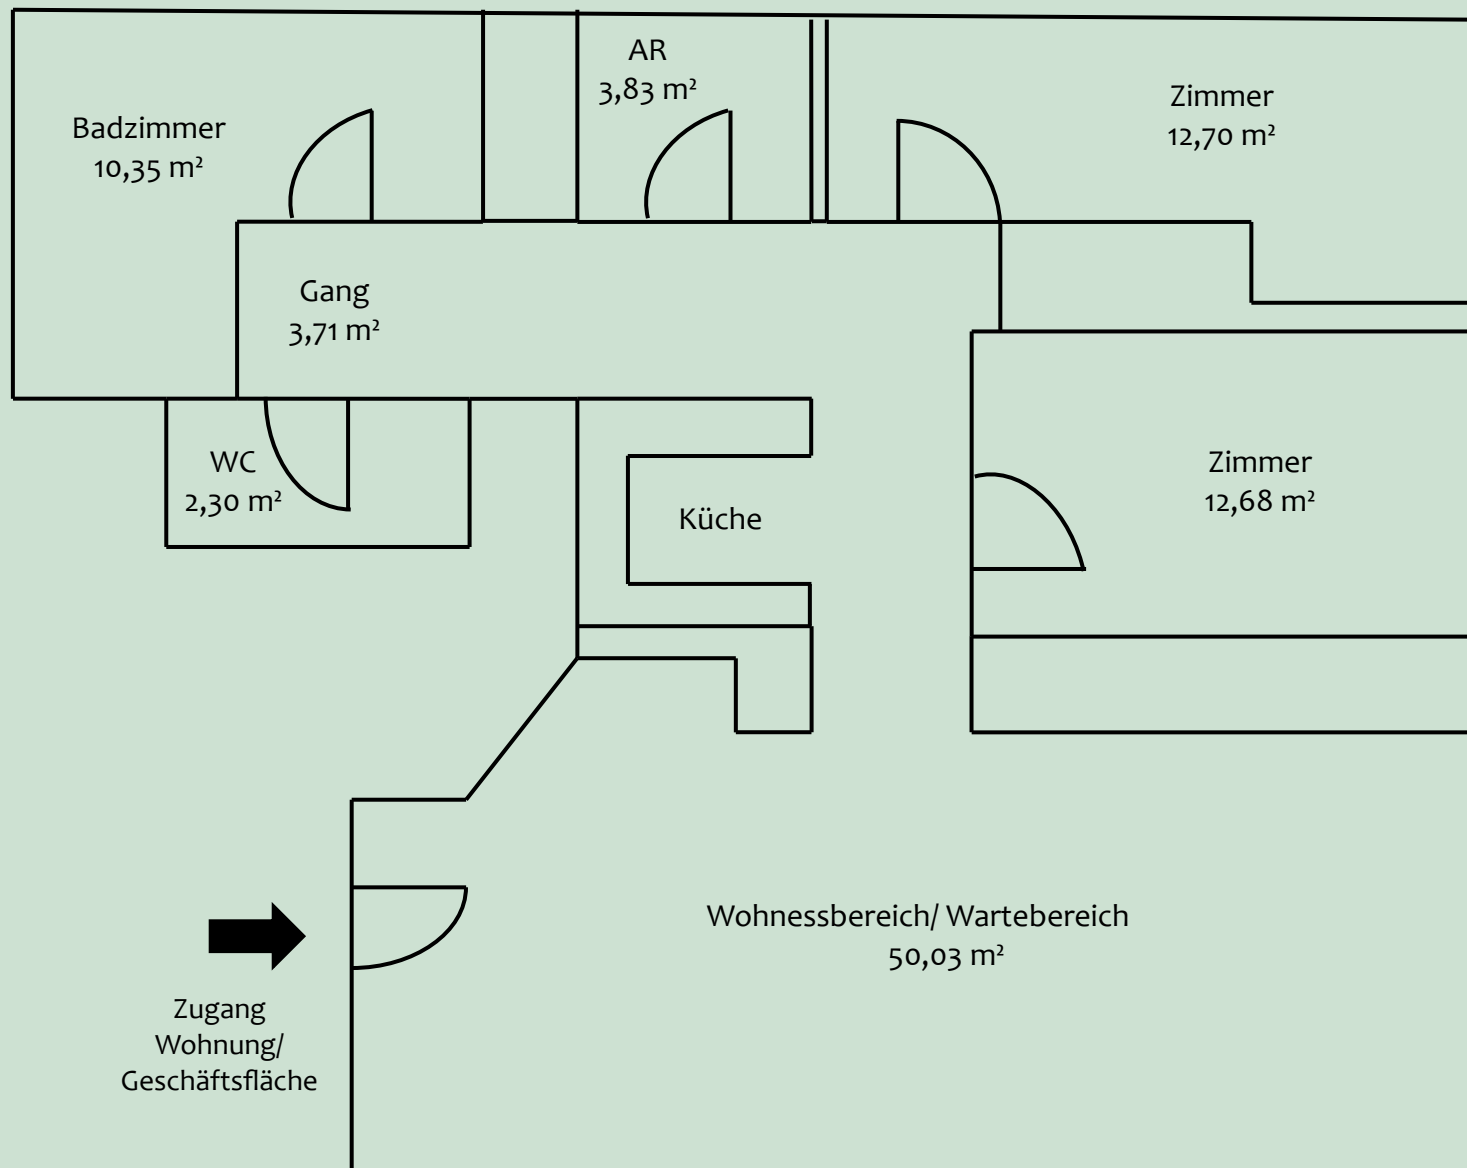

Dieser Plan dient nur als schematischen Darstellung und ist nicht maßstabsgetreu.
Alle Angaben ohne Gewähr.