


Nutzfläche ca. 200 m² im 1. Obergeschoss



Plandarstellung Bürofläche Nordtrakt

Nutzfläche ca. 275 m² im 1. Obergeschoss

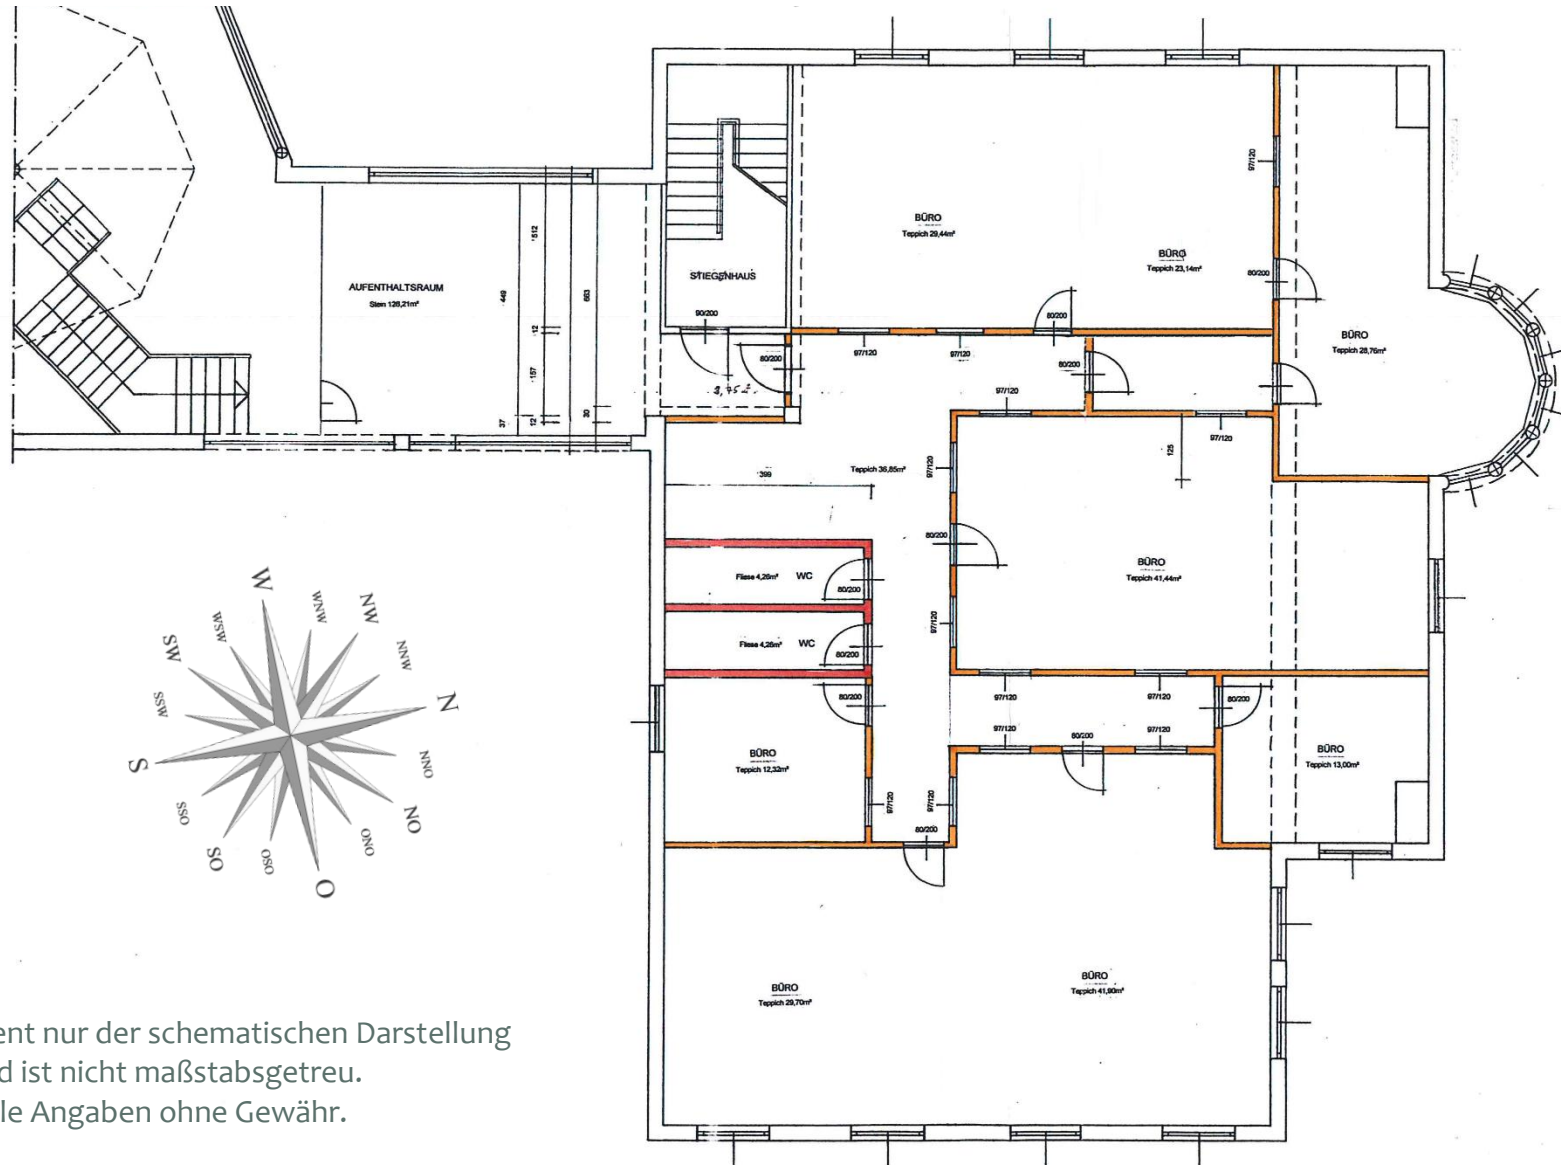

Dieser Plan dient nur der schematischen Darstellung
Und ist nicht maßstabsgetreu.
Alle Angaben ohne Gewähr.