


Wohnanlage TAUERNGÄRTEN

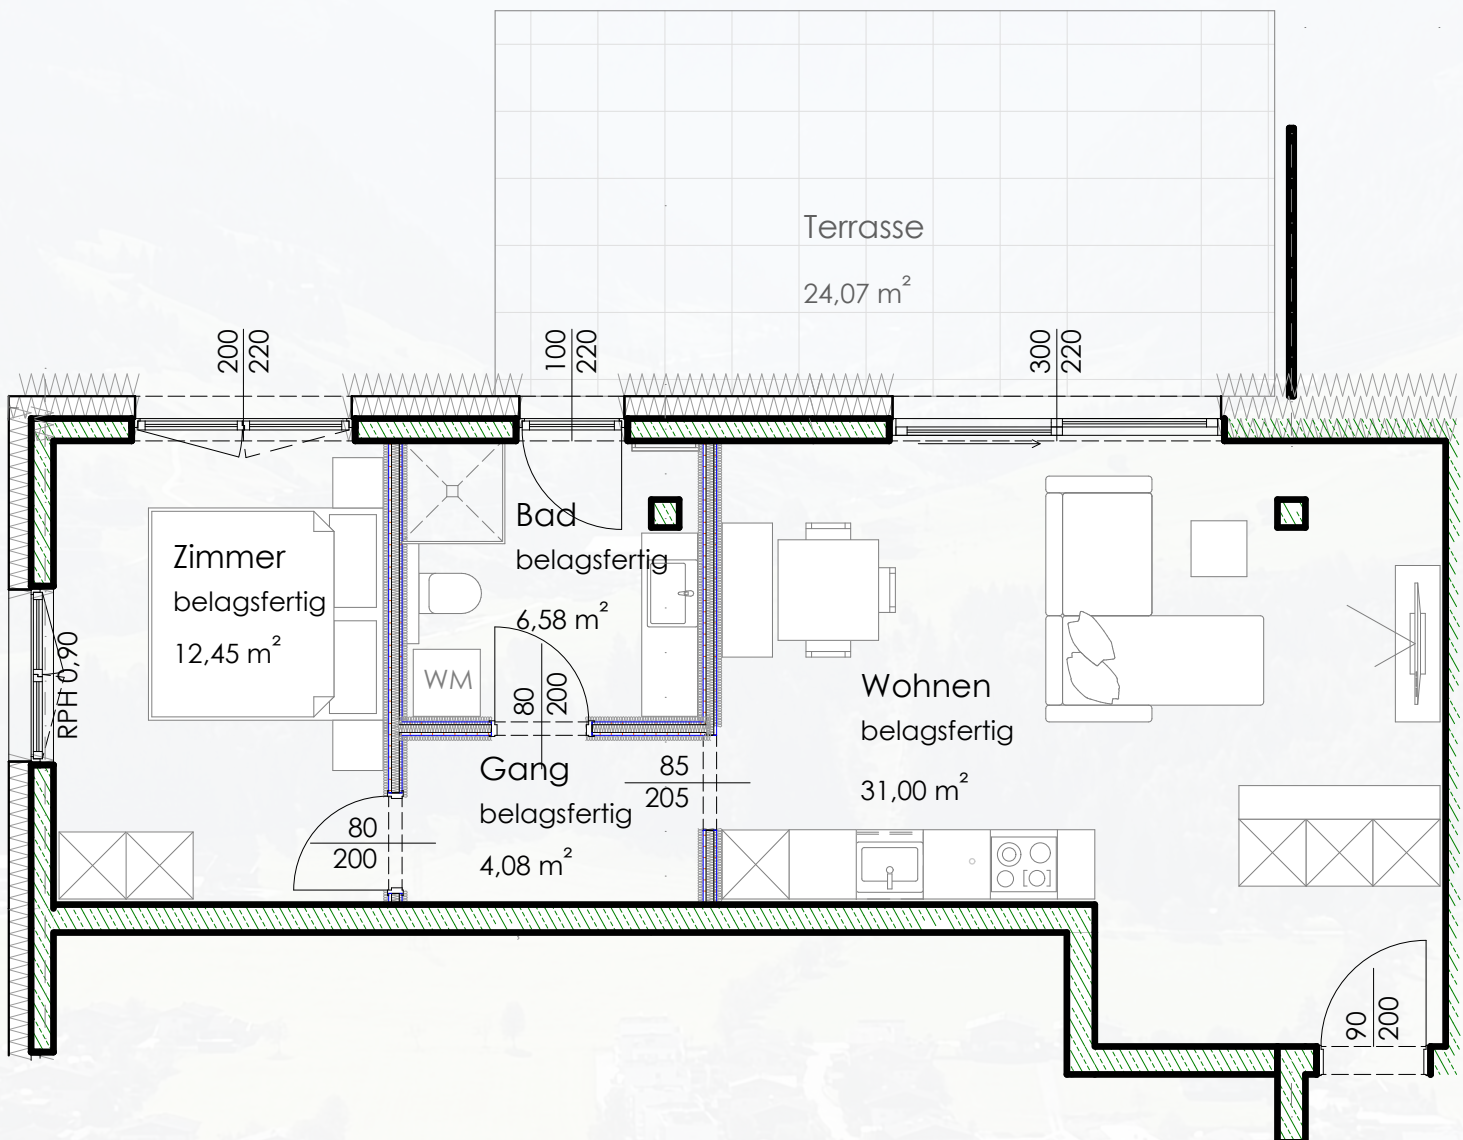

TOP 2
54,12 m²

TOP 2

2-Zimmer - Wohnung mit Terrasse

Erdbgeschoss



Ein Zuhause fürs Leben – mitten in Mittersill